

โครงการ ก่อสร้างถนนผิวจราจรคอนกรีตเสริมเหล็กพร้อมวางท่อระบายน้ำ ซอย 1 บ้านท่าใหญ่ หมู่ที่ 8

สถานที่ก่อสร้าง หมู่ที่ 8 ตำบลบางจาน อำเภอเมืองเพชรบุรี จังหวัดเพชรบุรี

ปริมาณงาน คสล.กว้าง 3.50 เมตร ยาว 217 เมตร หนา 0.15 เมตร หรือมีพื้นที่เทคอนกรีตไม่น้อยกว่า 739.70 ตารางเมตร และวางท่อระบายน้ำขนาด Ø 0.40 เมตร จำนวน 202 ท่อน พร้อมบ่อพักน้ำ ตามแบบ อบต.กำหนด

TRIPLE E CO., LTD.



บริษัท กรีนเอช จำกัด



องค์การบริหารส่วนตำบลบางจาน

โครงการ

ก่อสร้างถนนผิวจราจรคอนกรีตเสริมเหล็ก พร้อมวางท่อระบายน้ำ

สถานที่ก่อสร้าง

ตำบลบางจาน อำเภอเมืองเพชรบุรี จังหวัดเพชรบุรี

แบบแสดง

1 in

งานออกแบบสถาปัตยกรรมและวิศวกรรม

สำรวจ

เขียนแบบ

นายเกรียงไกร รักษ์คำแดง สม.40805

20 หมู่ 8 ต.บางจาน อ.เมือง จ.เพชรบุรี

รังวัด

นายเกรียงไกร รักษ์คำแดง สม.40805

20 หมู่ 8 ต.บางจาน อ.เมือง จ.เพชรบุรี

ตรวจสอบ

ผู้ดำเนินการ

นางสาววิไลรัตน์ นามวงษ์

ผู้รับบริการก่อสร้าง

เห็นชอบ

ปลัด อบต.บางจาน (นางสาววิไลรัตน์ นามวงษ์)

ปลัด อบต.บางจาน (นางสาววิไลรัตน์ นามวงษ์)

นายก อบต.บางจาน (นายเกรียงไกร รักษ์คำแดง)

นายเกรียงไกร รักษ์คำแดง

นายเกรียงไกร รักษ์คำแดง

1

8





องค์การบริหารส่วนตำบลบางจาน

โครงการ


สถานที่ก่อสร้าง

ตำบลบางจาน อำเภอเมืองเพชรบุรี จังหวัดเพชรบุรี

แบบแสดง

แผนที่แสดง

งานออกแบบสถาปัตยกรรมและวิศวกรรม




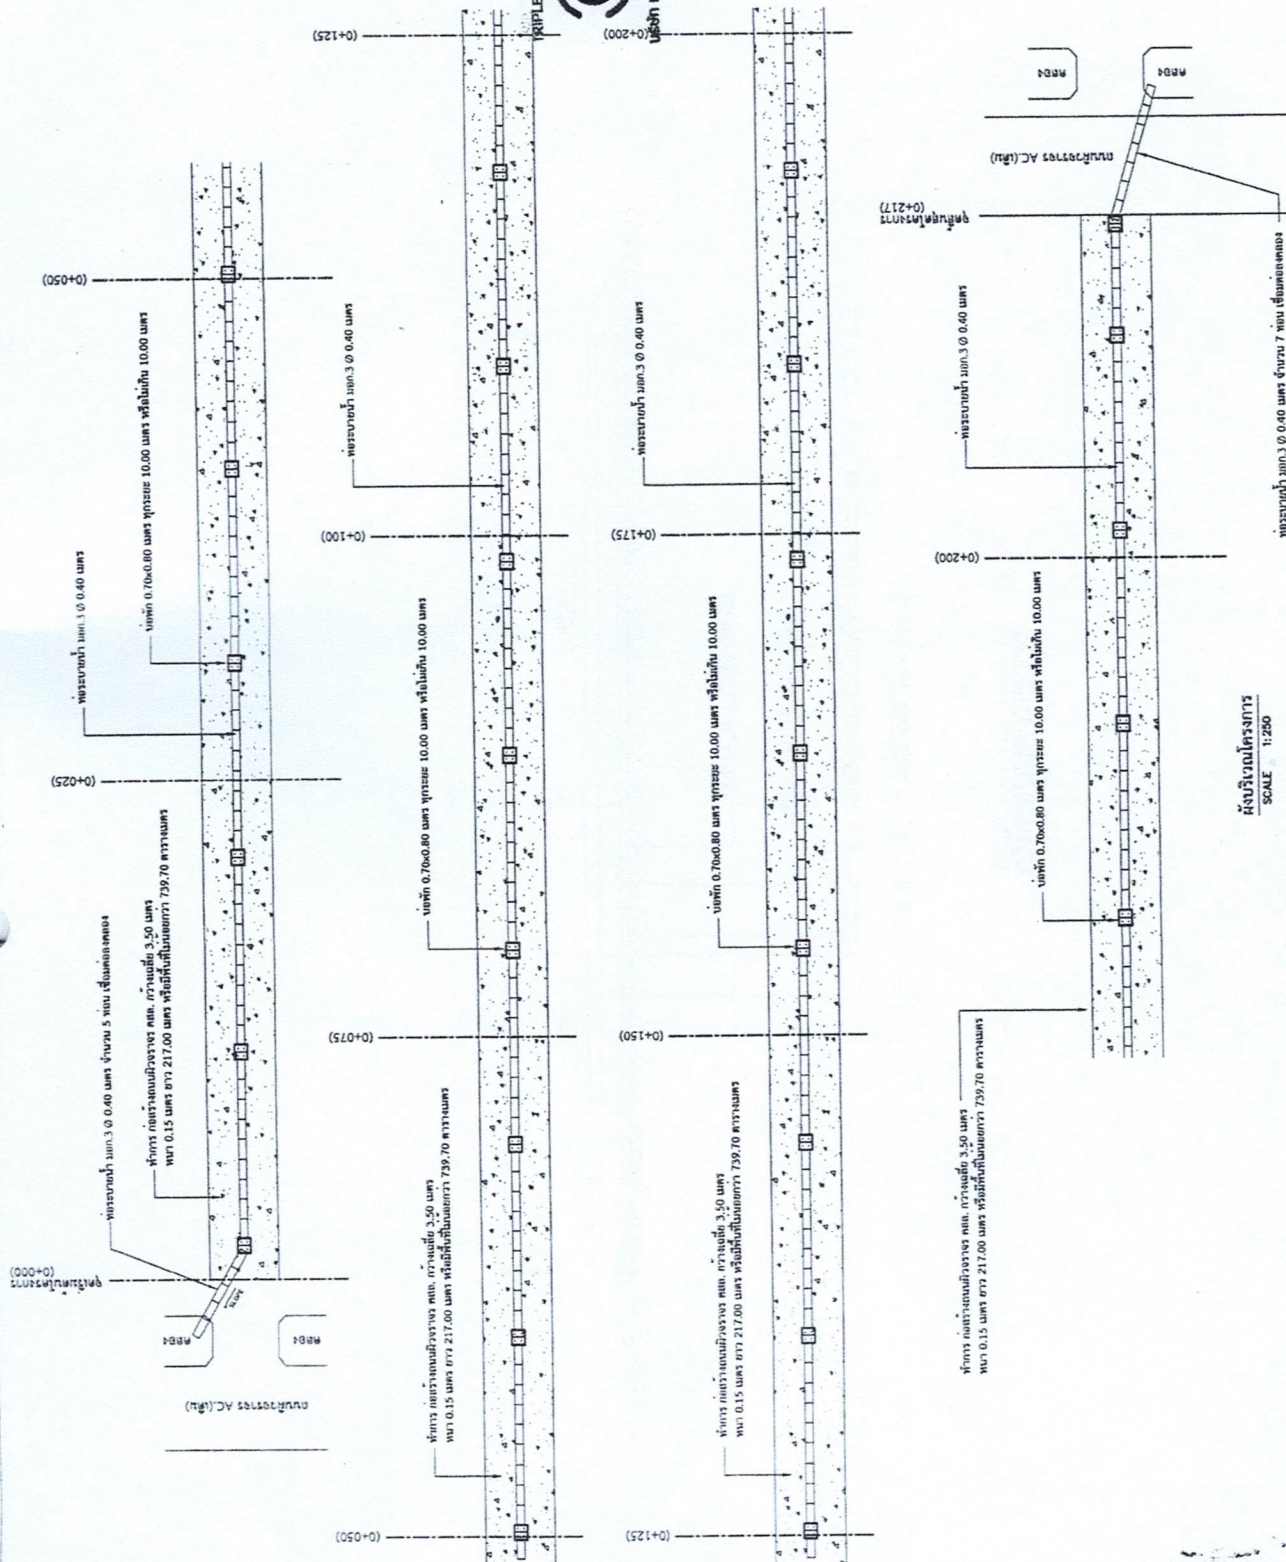

ผังบริเวณโครงการ  
SCALE 1:250

หมายเหตุ: 1.บริเวณที่วางท่อประปา/ถังกรองน้ำของโครงการต้องขออนุญาตจากหน่วยงานที่เกี่ยวข้องก่อนดำเนินการก่อสร้าง  
2.การก่อสร้างต้องปฏิบัติตามมาตรฐานของกรมโยธาธิการและผังเมือง

4

8



องค์การบริหารส่วนตำบลบางจาน

โครงการ




แบบแสดง

รูปตัดตามขวาง













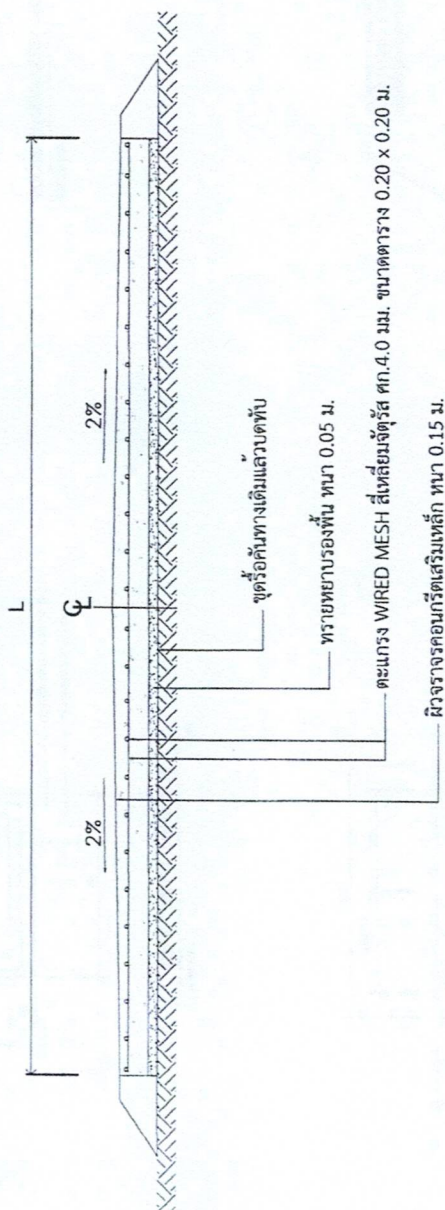

รูปตัดถนนตามขวาง

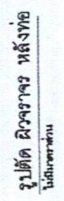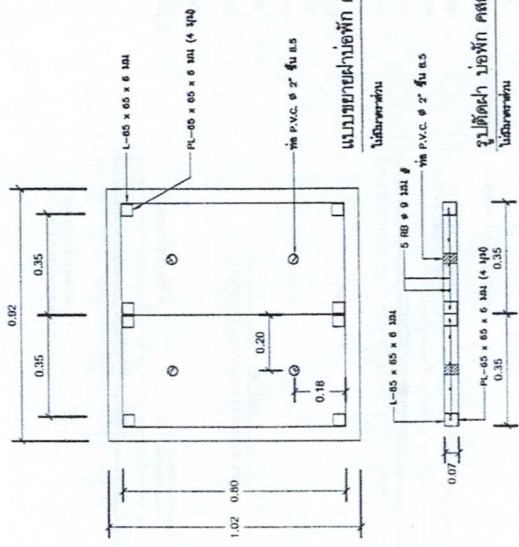




รายละเอียดประกอบแบบ

บันทึกรายละเอียดของอาคารและสิ่งปลูกสร้าง

|                                               |       |
|-----------------------------------------------|-------|
| โครงการก่อสร้างขององค์การบริหารส่วนตำบลบางจาน |       |
| ชื่อโครงการ                                   | ..... |
| ปริมาณงาน                                     | ..... |
| งบประมาณ                                      | ..... |
| วันที่เริ่มสัญญา                              | ..... |
| ผู้รับจ้าง                                    | ..... |
| ผู้ควบคุมงาน                                  | ..... |
| คณะกรรมการตรวจรับพัสดุ                        |       |
| 1. ....                                       | ..... |
| 2. ....                                       | ..... |
| 3. ....                                       | ..... |

รายละเอียดประกอบแบบ

1. เสา พื้นป้ายหาสี่เหลี่ยม 2 ด้าน ใช้สแตนเลส ก่อนทาสีจริงให้ทาสีกันสนิมก่อน 2 ครั้ง
2. ตัวหนังสือสีขาว
3. ขนาดตัวหนังสือกำหนดตามความเหมาะสม ของข้อความตามแบบกำหนด
4. แผ่นเหล็กขนาดกว้าง 1.20 เมตร ยาว 2.40 เมตร

หมายเหตุ


- สถานที่ติดตั้งกำหนดตามความเหมาะสมในสถานที่ก่อสร้างและสามารถมองเห็นได้ชัดเจน
- ก่อนทาสีจริงให้ทาสีกันสนิมก่อน 2 ครั้ง

ป้ายชั่วคราว


|                                               |       |
|-----------------------------------------------|-------|
| โครงการก่อสร้างขององค์การบริหารส่วนตำบลบางจาน |       |
| ชื่อโครงการ                                   | ..... |
| ปริมาณงาน                                     | ..... |
| งบประมาณ                                      | ..... |
| วันที่เริ่มสัญญา                              | ..... |
| ผู้รับจ้าง                                    | ..... |
| ผู้ควบคุมงาน                                  | ..... |
| คณะกรรมการตรวจรับพัสดุ                        |       |
| 1. ....                                       | ..... |
| 2. ....                                       | ..... |
| 3. ....                                       | ..... |

รายละเอียดประกอบแบบ


1. ป้ายแปะติดหาสี่เหลี่ยม 2 ด้าน หรือแผ่นไวท์บอร์ดสีขาว โครงคร่าไม้ พร้อมเสาไม้
2. ตัวหนังสือสีขาว
3. ขนาดตัวหนังสือกำหนดตามความเหมาะสม ของข้อความตามแบบกำหนด
4. ผู้รับจ้างจะต้องดำเนินการติดตั้งป้ายโครงการฯ ชั่วคราวก่อนเข้าดำเนินการก่อสร้าง

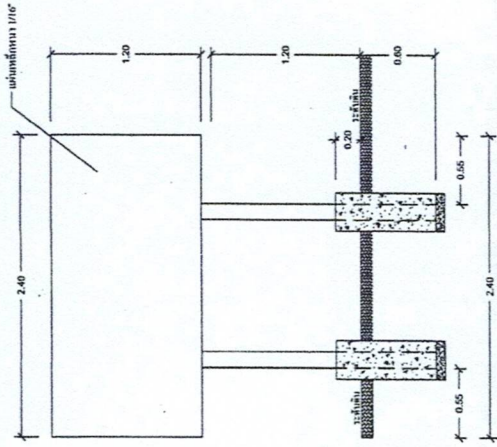

รูปด้านหน้า

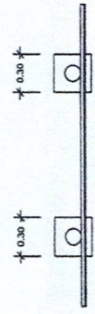

แปลน

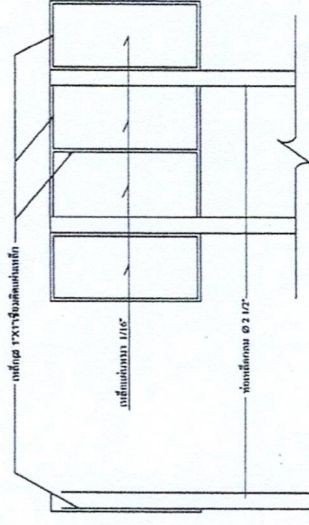

รูปด้านหลัง

รูปด้านข้าง



องค์การบริหารส่วนตำบลบางจาน

โครงการ




แบบแสดง

แบบแปลนโครงการ

TRIPLE E CO., LTD.




ผู้ควบคุมงาน

ผู้ควบคุมงาน

