

องค์การบริหารส่วนตำบลบ้านจาน


34589 ตำบลจาน อ.เมือง จ.เพชรบุรี


ผลการประเมิน

1. เสนอเรื่องทำทางก่อสร้าง ผู้รับจ้างจะต้องตรวจสอบรายละเอียดจากแบบแปลนและรายการเสียก่อน หากมีข้อสงสัยให้สอบถามจากผู้ควบคุมงาน เพื่อพิจารณาคำวินิจฉัยแก้ไขต่อไป
2. สิ่งยึดวางแนวก่อสร้าง เช่น อาคาร รั้ว ท่อประปา เสาล้ำฟ้า โทรทัศน์ ฯลฯ ให้ผู้รับจ้างทำทางเคลื่อนย้ายโดยผู้รับจ้างเป็นผู้ดูแลใช้จ่ายทั้งสิ้น
3. หากเกิดการเสียหายต่อทรัพย์สินหรือทรัพย์สินของราชการ หรือประชาชนทั่วไปอันเนื่องมาจากการก่อสร้าง ผู้รับจ้างจะต้องรับผิดชอบค่าใช้จ่ายนี้ ทั้งทางแพ่งและทางอาญา
4. งานก่อสร้างทั้งหมดให้ออกจากแบบและรายการ หากเป็นงานที่ต้องเพิ่มเติมเพื่อความปลอดภัยแข็งแรงและสวยงาม ผู้รับจ้างจะต้องรับผิดชอบค่าใช้จ่ายที่ไม่มีเงื่อนไขใด ๆ และเรียกจ่ายค่าจ้างเพิ่มจากผู้รับจ้างไม่ได้
5. รายละเอียดปลีกย่อยอื่น ๆ ที่ไม่ได้ระบุไว้ในแบบแปลนและรายการให้อยู่ในดุลยพินิจของผู้ควบคุมงาน หรือความเห็นชอบจากคณะกรรมการตรวจสอบการจ้าง โดยคณะกรรมการจ้างเป็นผู้พิจารณา
6. ในกรณีที่การก่อสร้างเชิงงานไม่ครบตามปริมาณที่ปรากฏไว้ในแบบ ผู้รับจ้างจะหาพื้นที่บริเวณข้างเคียงใช้ก่อสร้างจนครบ แต่ถ้าไม่สามารถหาพื้นที่ใช้ก่อสร้างได้ ผู้รับจ้างต้องยื่นยอมให้หักลดค่าก่อสร้างไปตามส่วนโดยคณะกรรมการตรวจสอบการจ้างเป็นผู้พิจารณา
7. ปูนซีเมนต์ใช้ไม่พร้อมเสร็จสิ้น (มอก. 15) หรือปูนและเสริมแรงแบบเดิมที่ไม่ได้ยึดราส่วนซีเมนต์ ทราบขึ้น 1:2:4
8. พิน้อยสำหรับมาคอนกรีตต้องเป็นหินที่สะอาด แข็งแรง ไม่เปราะ ไม่ใหญ่ ปราศจากวัสดุที่เป็นอันตรายต่อคอนกรีตแข็งป่น หรือคัลลิ่งอยู่ ขนาดโดยตลอดไม่เกิน 4 ซม.
9. ทราบต้องเป็นทรายน้ำจืดที่สะอาด แข็งแรง ไม่เปราะ ไม่ใหญ่ ปราศจากวัสดุที่เป็นอันตรายต่อคอนกรีตแข็งป่น
10. น้ำต้องใสไร้เจ็ดใส สะอาด ปราศจากน้ำมัน ก๊าซ ด่าง เกลือ สารอินทรีย์ต่าง ๆ ที่เป็นอันตรายต่อเหล็กเสริมและคอนกรีต
11. เหล็กเสริมคอนกรีตต้องเป็นเหล็กเส้นเหนียวไม่เคลือบไขมันโดยใช่ทางมาก่อน ไม่มีสนิมหรือเปราะเปราะไม่มีรอยแตกร้าว มีคุณสมบัติตามมาตรฐานผลิตภัณฑ์อุตสาหกรรม การต่อเหล็กต้องให้หารเชื่อมไม่น้อยกว่า 40 เท่า ของเส้นผ่าศูนย์กลางของเหล็ก


หมายเหตุ

1. เหล็กเส้นเหล็กปูประจระพจนเหล็กตะแกรง wire-mesh ถูกขนานตองนำตัวอย่างจำนวน อย่างละ 3 ตัวอย่าง เพื่อนำไปทดสอบก่อนดำเนินการก่อสร้าง
2. ให้ผู้รับจ้างต้องนำอัตราส่วนผสมคอนกรีตผสมเสร็จจากบริษัทผู้ผลิตมาเสนอคณะกรรมการตรวจสอบการจ้าง งานคอนกรีตให้ใช้แบบผสมเสร็จ (กำลังอัด 240 กก/ตร.ซม. ที่ 28 วัน) ผลทดสอบต้องอย่างสูงป็น ขนาด 0.15 x 0.15 x 0.15 ม. ต้องไม่น้อยกว่า 14 จึงจะรับทำสิ่งอัด ไม่น้อยกว่า 14

12. การประเมินกรีต หลังจากการทดสอบกรีตแล้ว ให้ประเมินกรีตตามหลักวิชาต่าง ๆ
13. การอุดรอยต่อ ต้องทำความสะอาดรอยต่อก่อนการอุดรอยต่อ รอยต่อทุกชนิดอุดภายหลังการบ่มคอนกรีตสิ้นสุด
14. รอยต่อที่ระบายน้ำ ก่อนนํามาบ่มรอยต่อต้องทำความสะอาดบริเวณรอยต่อ และต้องขานแนวโดยรอยต่อระบายน้ำ
15. ท่อระบายน้ำจะต้องไม่แตก ร้าว ไม่เคยใช้งานมาก่อน
16. รายการอื่น ๆ ที่ไม่ได้ระบุนอกเหนือจากแบบต้องได้รับความเห็นชอบ และอยู่ในดุลยพินิจของผู้ควบคุมงานหรือคณะกรรมการตรวจสอบการจ้างก่อนลงมือดำเนินการต่อไป
- อื่น ๆ ก่อนส่งมอบงานต้องทำความสะอาดบริเวณก่อสร้างให้เรียบร้อย และติดตั้งป้ายโครงการ

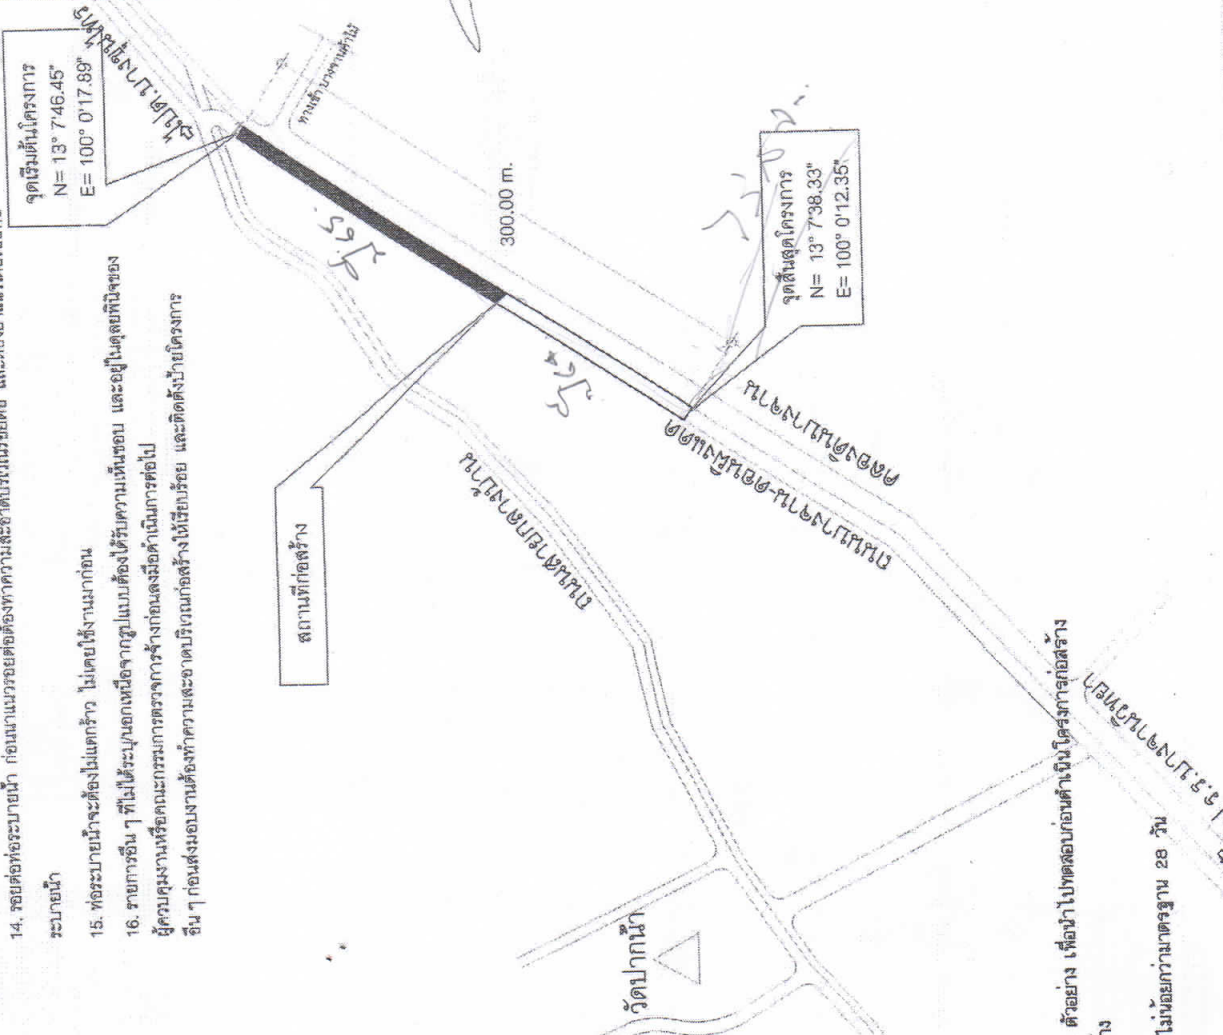

สำรวจ	นายฤทธิรงค์ ทัพพิภพ นายคำแจ้ง ศรีเมือง
เขียนแบบ	นายไพรัช ทัพพิภพ
ตรวจสอบ	นายพนธ์ ทรัพย์ รศ.6370
ผู้ดำเนินการก่อสร้าง	นายคำแจ้ง ศรีเมือง
วันที่	13/02/2563
แผ่นที่	รวม

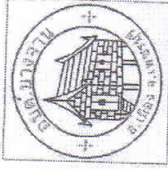


นายอรรถวิรัช ทัพย์ภินท
นายดำรง ศรีเมือง










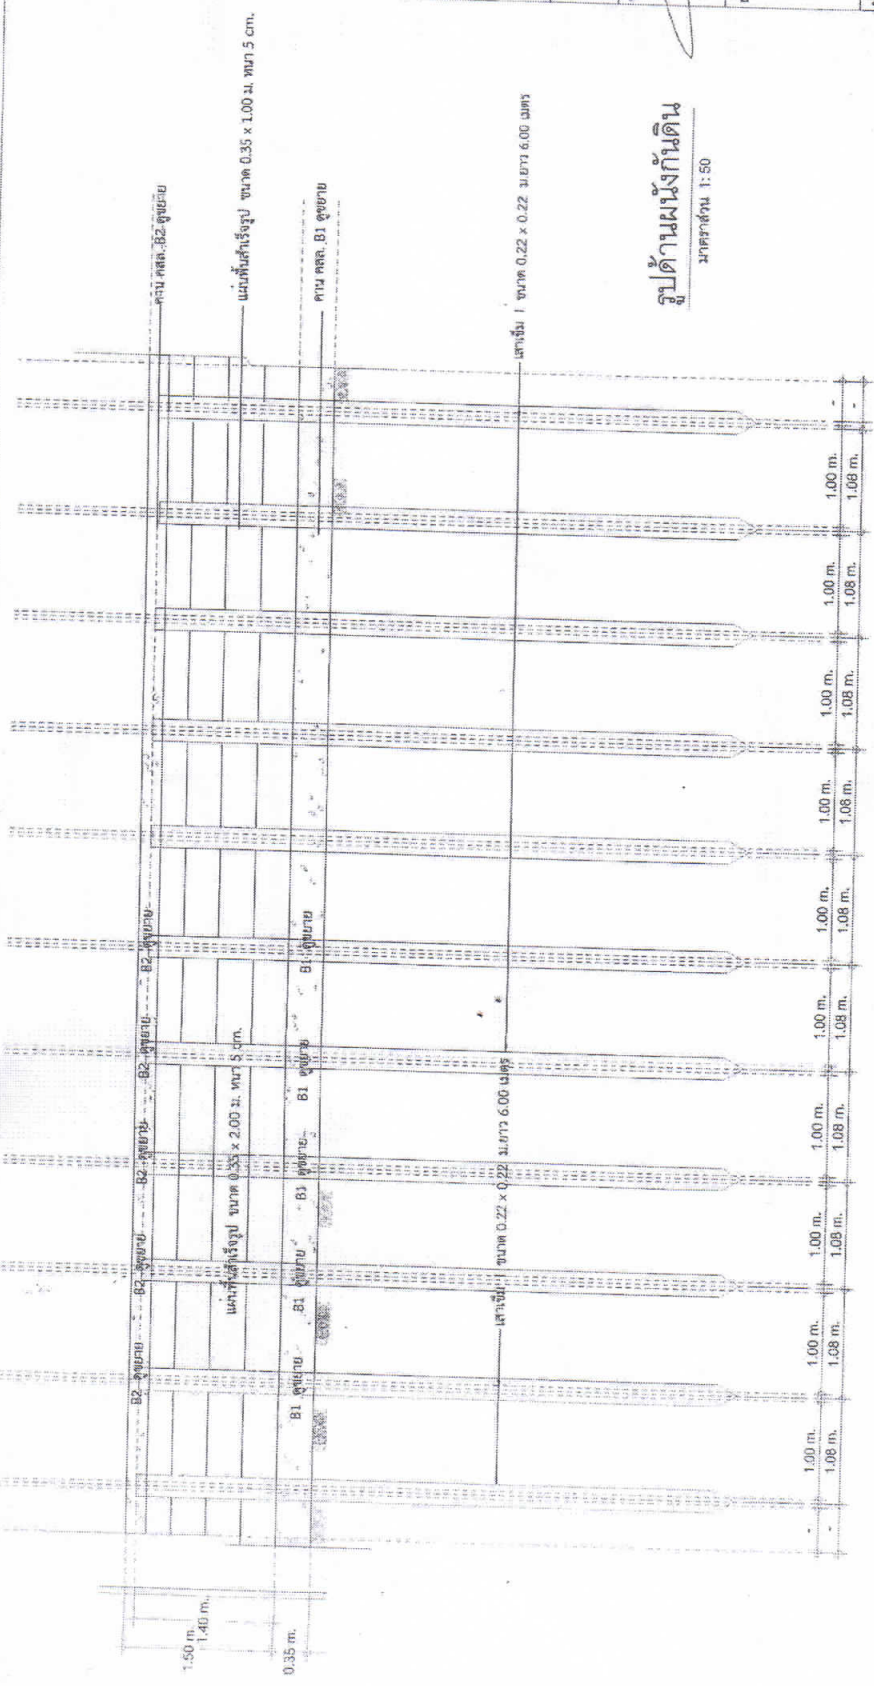


มาตราส่วน 1:50

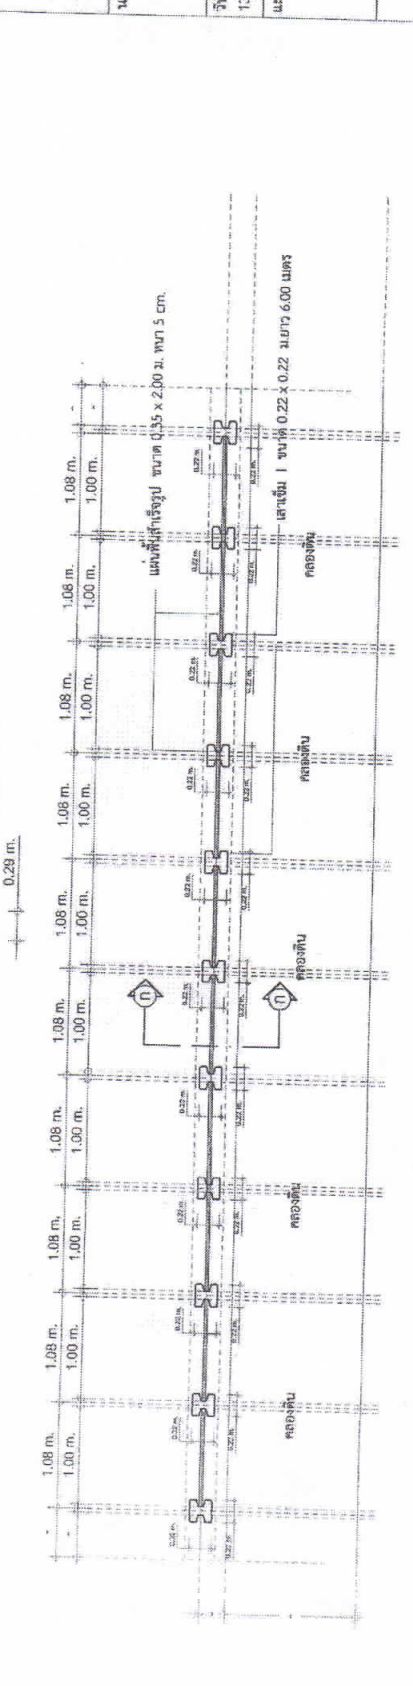

มาตราส่วน 1:50

***หมายเหตุ ความยาวผังที่ดินสามารถปรับ ระยะและเว้นทาง
เข้าบ้านตามความเหมาะสม

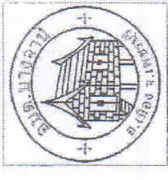


แบบ

แบบโครงการปรับปรุงสะพานน้ำ

สำรวจ

นายอรรถสิทธิ์ วัฒนวิจิตร

นายดำรง ศรีเมือง

เขียนแบบ

นายอรรถสิทธิ์ วัฒนวิจิตร

วิศวกรโยธา

นายพนมพร หงษ์อินทร์

รย.6370

ผู้อำนวยการกองช่าง

นายดำรง ศรีเมือง

ปลัด อบต. บางจาน

นางสาวสิริมา เพ็งรัมย์

นายก อบต. บางจาน

นายเสถียร/ปัทมา

นายเดชฤทธิ์

วันที่ 13/02/2563

แผ่นที่ 7/21

