

โครงการ ก่อสร้างถนนผิวจราจร คสล.สายคลองโพหัก หมู่ที่ 2
 สถานที่ก่อสร้าง หมู่ที่ 2 ตำบลบางจาน อำเภอเมืองเพชรบุรี จังหวัดเพชรบุรี
 ปริมาณงาน ก่อสร้างถนน คสล.กว้าง 4.00 เมตร ทน 0.15 เมตร ยาว 300 เมตร
 หรือมีพื้นที่ไม่น้อยกว่า 1,200 ตารางเมตร ตามแบบ อบต.กำหนด

TRIPLE E CO



บริษัท กรีนเอช จำกัด



องค์การบริหารส่วนตำบลบางจาน

โครงการ

กองช่าง

สถานที่ก่อสร้าง

แบบแสดง

ปท

ข้อมูลแบบแปลนโดยกรมวิศวกรรม

สำรวจ

เขียนแบบ

ผู้ควบคุม

ชื่อ/นามสกุล

ตำแหน่ง

ผู้ว่าราชการ

กองช่าง

ผู้ว่าราชการ

กองช่าง

เห็นชอบ

ปลัด อบต.

(นางสาวลลิตา เรืองชัย)

ปลัดองค์การบริหารส่วนตำบลบางจาน

อนุมัติ

นายก อบต.บางจาน (นายสุวิทย์ วัฒนชัย)

เทศาภิบาล

วันเดือนปี

หน้า

จำนวนแผ่น

1

7

29



องค์การบริหารส่วนตำบลบางจาน

โครงการ


สถานที่ก่อสร้าง

ตำบลบางจาน อำเภอเมืองเพชรบุรี จังหวัดเพชรบุรี

แบบแสดง

แผนที่ใช้แบบ

งานออกแบบสถาปัตยกรรมและวิศวกรรม




TRIPLE E ENGINEERING

สาขา

ประเภท

ปีงบประมาณ

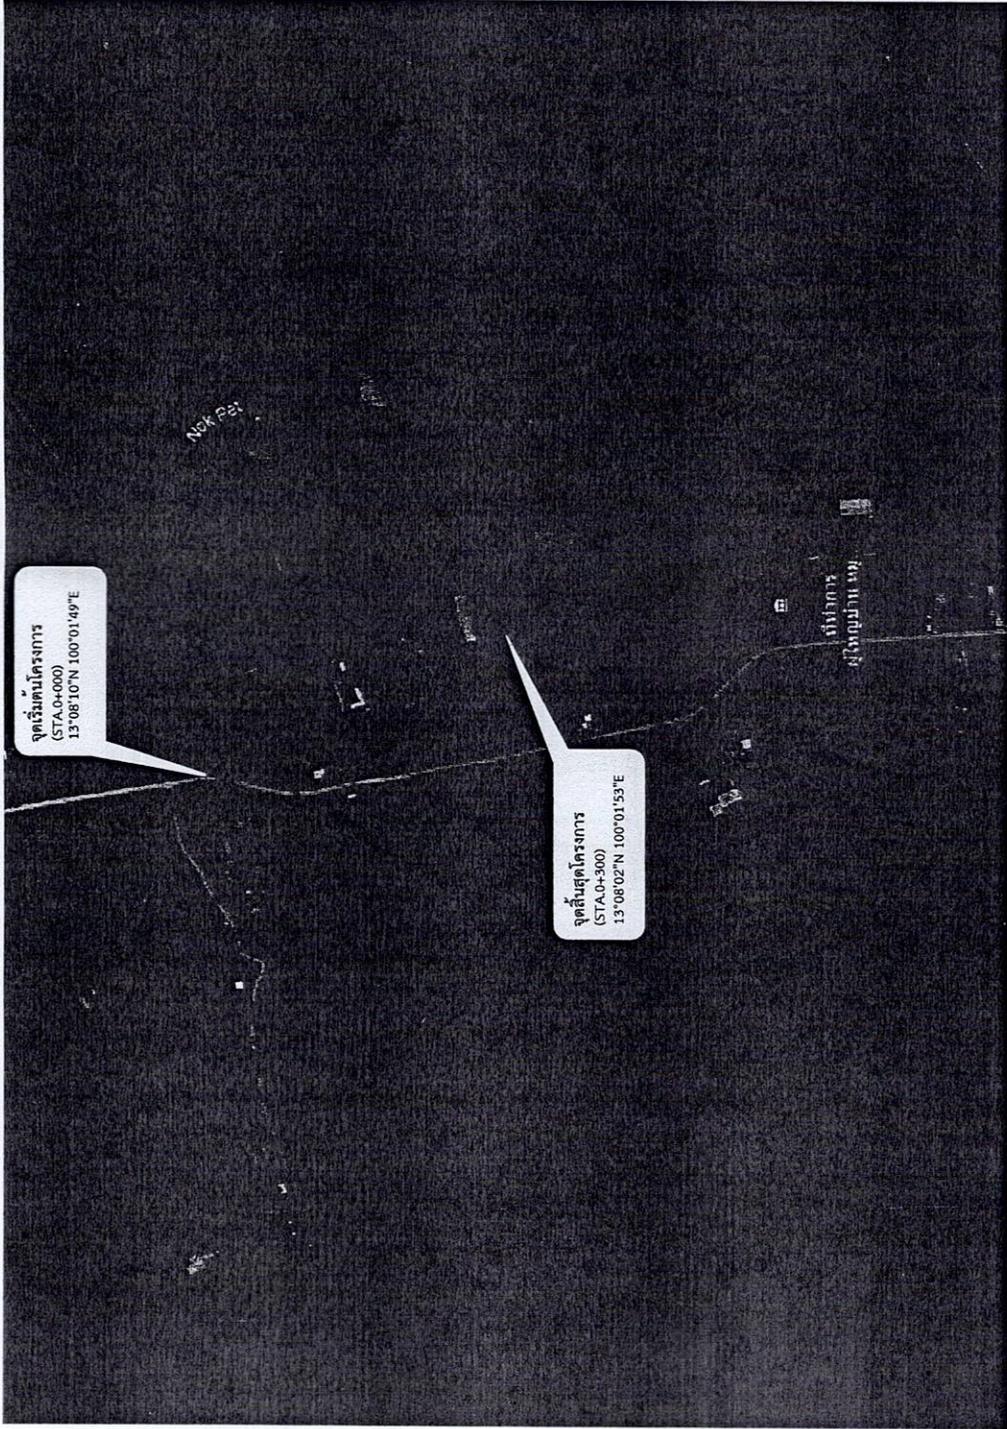

แผนที่โครงการ โดยสังเขป
หมู่ที่ 2 ตำบลบางจาน อำเภอเมืองเพชรบุรี จังหวัดเพชรบุรี

3

จำนวนแผ่น

7



องค์การบริหารส่วนตำบลบางจาน

โครงการ

ก่อสร้างถนนฝายทาง ค.ค.

สถานที่ก่อสร้าง


แบบแสดง

รูปตัดตามขวาง

งานออกแบบสถาปัตยกรรมและวิศวกรรม

TRIPLE E CO., LTD.	สัญญา	เลขที่สัญญา	เลขที่สัญญา



บริษัท ทรินิตี้ อี.อี.ซี. จำกัด

ตรวจเช็ค

ผู้ดำเนินการ

นางสาว

(นางสาว) นวมใจ

ผู้บริหารโครงการ

เห็นชอบ

นิตย

ปลัด อบต. (นางสาว) นวมใจ






ไหลทางที่ถูกลูก
ตามสภาพพื้นที่

ไหลทางที่ถูกลูก
ตามสภาพพื้นที่

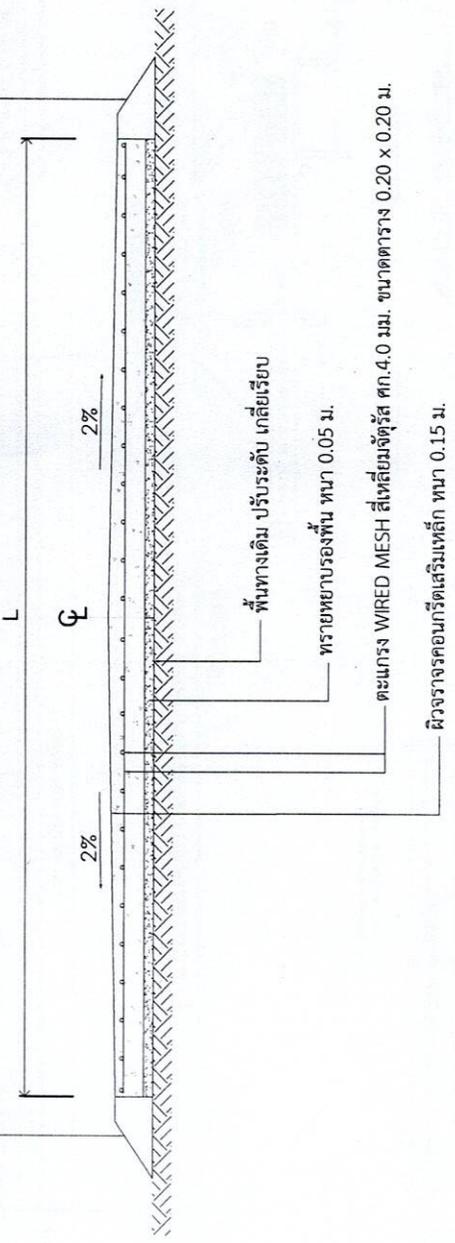

รูปตัดถนนตามขวาง

5

7



องค์การบริหารส่วนตำบลบางจาน

โครงการ

ก่อสร้างถนนผิวจราจร คสล.

สถานที่ก่อสร้าง

พื้นที่ของงาน

แบบแสดง

แบบขยายเหล็กเสริม

งานออกแบบสถาปัตยกรรมและวิศวกรรม












วันที่

จำนวนแผ่น

6


7

CONSTRUCTION JOINT DOWEL BAR RB15 มม. ยาว 0.50 ม. @ 0.30 ม. ทุกระยะ 5 เมตร

EXPANSION JOINT DOWEL BAR RB19 มม. ยาว 0.50 ม. @ 0.30 ม. ทุกระยะ 100 เมตร

WIRED MESH 4 มม. @ 0.20 ม. #

WIRED MESH Ø 4 มม. @ 0.20 ม. #

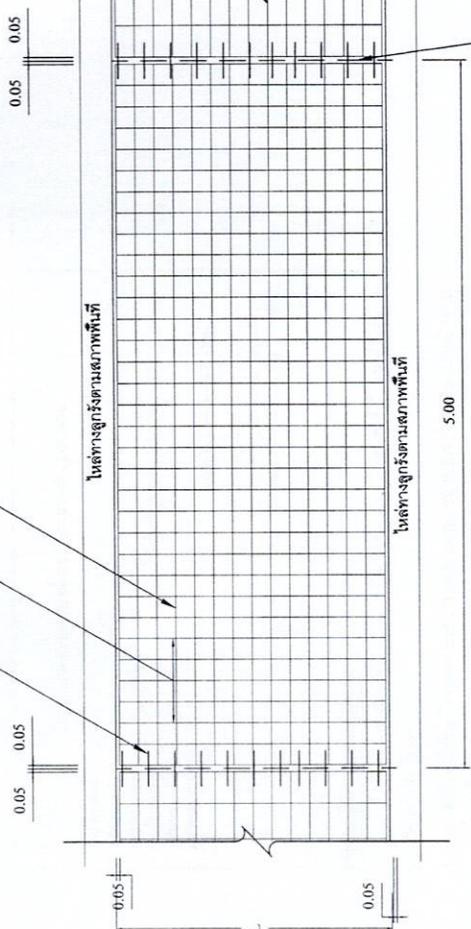


ตารางที่ 1. แสดงขนาดของ WIRED MESH ที่ใช้บน BAR MESH (เหล็กเสริมและเกรงสังกะสี)

DIA / SPACING	STEEL AREA (ตร. ซม./ม)
4 มม. @ 0.20 ม.	0.419
6 มม. @ 0.30 ม.	0.940

หมายเหตุ : กำหนดโครงสร้างรับน้ำหนักจราจรเท่ากับบรรทุก ไม่เกิน 18 ตัน



รอยต่อตามขวาง

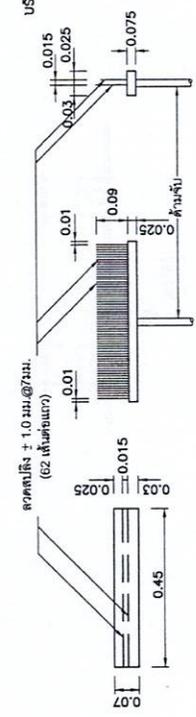


แบบขยายไม่กวาด


แบบขยายไม่กวาดลาดผิวพื้น คสล.

รูปแบบแสดงการเสริมเหล็กและรอยต่อ

NO scale

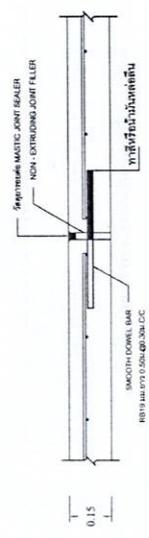

ขยายรอยต่อ EXPANSION JOINT NOT TO SCALE

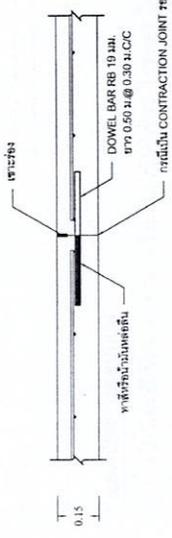

ขยายรอยต่อ CONSTRUCTION JOINT NOT TO SCALE

รายการประกอบแบบถนน

- มีดต่างๆ ที่แสดงไว้ในแบบ
- คุณสมบัติของวัสดุและวิธีการก่อสร้าง
- EXPANSION JOINT ให้ก่อสร้างทุกระยะ 100 ม. นอกจากมีระยะพิเศษ 80-50 ม.
- ส่วนประกอบ (SLUMP) ไม่มากกว่า 7 ซม. และแรงอัด (COMPRESSIVE STRENGTH) ของแรงอัดที่ต่อจะขนาด 15x15x15 ซม. คือมีค่าแรงอัดที่ต่อจะไม่น้อยกว่า 320 กก./ตร.ซม. ที่อายุ 28 วัน หรือ
- แรงอัดที่ต่อจะ 7 วัน ใช้ค่าแรงอัดที่ต่อจะไม่น้อยกว่าร้อยละ 28 ของค่ากำหนดที่อายุ 28 วัน เท่ากับ 224 กก./ตร.ซม.
- แรงอัดที่ต่อจะ 14 วัน ใช้ค่าแรงอัดที่ต่อจะไม่น้อยกว่าร้อยละ 80 ของค่ากำหนดที่อายุ 28 วัน เท่ากับ 256 กก./ตร.ซม.
- การก่อสร้างคอนกรีตให้หนาแน่น ใช้ค่าโดยประมาณไม่ต่ำกว่าค่าที่กำหนดในใบประกอบแบบ
- เหล็กที่ใช้ในแบบไม่มีรอยต่อตามขวาง (NO LONGITUDINAL JOINT) กรณีที่ไม่มีมีดเหล็กที่ต่อจะ และหรือ การจราจร โดยให้อยู่ในรอยต่อที่ต่อจะของข้อต่อ
- ถนน คสล. รับน้ำหนักบรรทุกไม่เกิน 15 ตัน (ขด 2 ชั้น 4 ชั้น 6 ชั้น) ขนาดกว้างหน้าก่อสร้างไม่เกิน 15 เมตร ที่มีปริมาณการจราจรต่ำ ไม่เกิน 200 คัน/วัน ปริมาณบรรทุกหนัก 5 %



องค์การบริหารส่วนตำบลบางจาน

โครงการ


สถานที่ก่อสร้าง


แบบแสดง

แบบบ้านโครงการ

งานออกแบบสถาปัตยกรรมและวิศวกรรม

TRIPLE E CO., L.T.D. สาขา

เขียนแบบ







ตรวจสอบ

ผู้อำนวยการ

กองช่าง

(นาย: ชัยวัฒน์ นวมงษ์)

ผู้ว่าราชการจังหวัด

เห็นชอบ

ปลัด อบต.สุภัทราภักดิ์มา เวียงพนา

ปลัดองค์การบริหารส่วนตำบลบางจาน

อนุมัติ

นายก อบต.นายเสถียร นิตตะเสน

นายกองค์การบริหารส่วนตำบลบางจาน

เลขที่แบบ

วันที่อนุมัติ

แผ่นที่

จำนวนแผ่น

7

7

รายละเอียดประกอบแบบ

แบบมาตรฐานสำหรับโครงการขององค์การบริหารส่วนตำบล

โครงการก่อสร้างขององค์การบริหารส่วนตำบลบางจาน

ชื่อโครงการ
 ปริมาณงาน
 งบประมาณ บาท
 วันที่เริ่มสัญญา
 ผู้รับจ้าง
 ผู้ควบคุมงาน

คณะกรรมการตรวจรับพัสดุ

-
-
-

รายละเอียดประกอบแบบ

1. เสา พื้นป้ายทาสีเขียวทั้ง 2 ด้าน ใช้สีน้ำมัน ก่อนทาสีจริงให้ทาสีกันสนิมก่อน 2 ครั้ง
2. ตัวหนังสือสีขาว
3. ขนาดตัวหนังสือกำหนดตามความเหมาะสม ของข้อความตามแบบกำหนด
4. แผ่นเหล็กขนาดกว้าง 1.20 เมตร ยาว 2.40 เมตร

หมายเหตุ

- สถานที่ติดตั้งกำหนดตามความเหมาะสมในสถานที่ก่อสร้างและสามารถมองเห็นได้ชัดเจน
- ก่อนทาสีจริงให้ทาสีกันสนิมก่อน 2 ครั้ง

ป้ายชั่วคราว

โครงการก่อสร้างขององค์การบริหารส่วนตำบลบางจาน



ชื่อโครงการ
 ปริมาณงาน
 งบประมาณ บาท
 วันที่เริ่มสัญญา
 ผู้รับจ้าง
 ผู้ควบคุมงาน

คณะกรรมการตรวจรับพัสดุ

-
-
-

รายละเอียดประกอบแบบ

1. ป้ายไม้อัดทาสีเขียว 2 ด้าน หรือแผ่นไม้อัดสีเขียว โครงคร่าไม้ พร้อมเสาไม้
2. ตัวหนังสือสีขาว
3. ขนาดตัวหนังสือกำหนดตามความเหมาะสม ของข้อความตามแบบกำหนด
4. ผู้รับจ้างจะต้องดำเนินการติดตั้งป้ายโครงการชั่วคราวก่อนเข้าดำเนินการก่อสร้าง

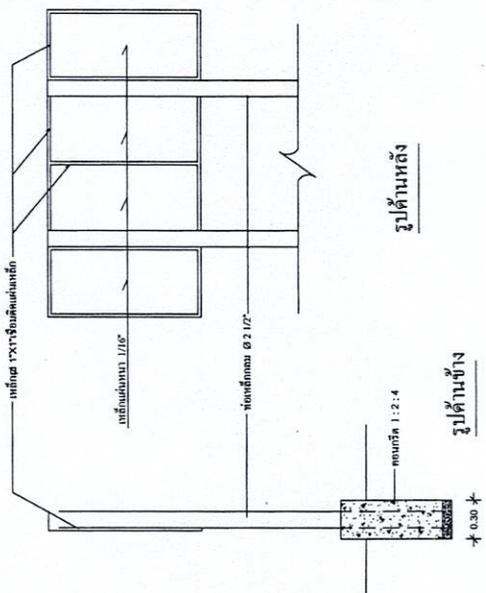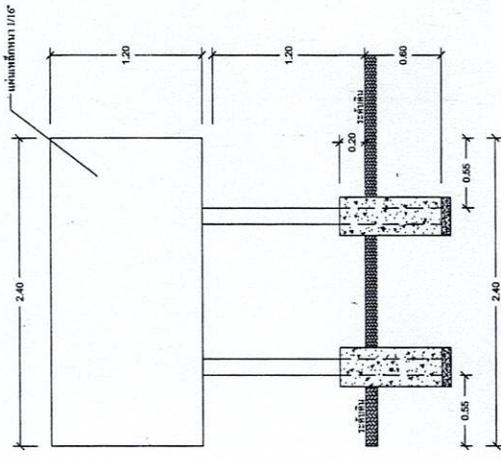

รูปด้านข้าง