

โครงการ ก่อสร้างรางระบายน้ำเลียบนนสายกลางบ้าน จากโรงสีข้าว-ศาลหลวงพ่อดันยาง หมู่ที่ 1

สถานที่ก่อสร้าง หมู่ที่ 1 ตำบลบางจาน อำเภอเมืองเพชรบุรี จังหวัดเพชรบุรี

ปริมาณงาน ขนาดกว้าง 0.40 เมตร ลึกเฉลี่ย 0.30 – 0.50 เมตร ยาว 730 เมตร หนา 0.10 เมตร

พร้อมวางท่อ คสล.ขนาดเส้นผ่าศูนย์กลาง 0.30 เมตร จำนวน 26 ท่อน

รายละเอียดตามประมาณการก่อสร้าง และตามแบบแปลนที่ อบต.บางจานกำหนด



องค์การบริหารส่วนตำบลบางจาน	
โครงการ	
ก่อสร้างรางระบายน้ำเลียบนนสายกลางบ้าน จากโรงสีข้าว-ศาลหลวงพ่อดันยาง หมู่ที่ 1	
สถานที่ก่อสร้าง	
หมู่ที่ 1 ตำบลบางจาน อำเภอเมืองเพชรบุรี จังหวัดเพชรบุรี	
แบบแสดง	
ใบ	
งานออกแบบสถาปัตยกรรมและวิศวกรรม	
สำรวจ ออกแบบ	นายสุวิทย์ วัชรวิเศษ ส.ว. 4006 29 มิถุนายน 2558 ณ เมือง น. เพชรบุรี
บริษัท กรีนเน็ค จำกัด	นายสุวิทย์ วัชรวิเศษ ส.ว. 4006 29 มิถุนายน 2558 ณ เมือง น. เพชรบุรี
ผู้ดำเนินการ ก่อสร้าง	ตรวจลงนาม
เห็นชอบ	
ปลัด อบต.ฯ (นางสาววิภาดา เวียงทับ)	
ปลัดองค์การบริหารส่วนตำบลบางจาน	
อนุมัติ	
นายก สหทัยเสถียร บัณฑิตศิลป์	
นายก อบต.บางจาน	
วันที่อนุมัติ	
แผ่นที่	จำนวนแผ่น
1	8

รายการประกอบแบบ

- ## หมายเหตุ...

-ก่อนลงมือทำงานต้องแจ้งให้ควบคุมงานทราบก่อนอย่างน้อย 1 วัน

-ก่อนเทศนากริตต้องแจ้งให้ผู้ควบคุมงานทราบก่อนอย่างน้อย 1 วัน

-หากรูปแบบและรายการประมาณการเกิดขึ้นร่วมกัน ในคณะกรรมการจัดตั้งเป็นไปเพื่อประโยชน์ทางราชการ



โครงการ

สถานทีก่อสร้าง

แบบแสดง

งานออกแบบสถาปัตยกรรมและวิศวกรรม

1000

7

ออกแบบ

[illegible]

1

2

(7)

1


1000

Wages

วันที่๑๓

2

1

 

โครงการ

ก่อสร้างวางระเบียบน้ำเสียบนถนนสายกลางบ้าน
จากโรงสีข้าว-ศาลหลวงพอดอนยาง หมู่ที่ 1

สถานที่ก่อสร้าง

หมู่ที่ 1 ตำบลบางจาก อำเภอเมืองเพชรบุรี จังหวัดเพชรบุรี

แบบแสดง

แผนที่ตั้งเอง

งานออกแบบสถาปัตยกรรมและวิศวกรรม

626

111919

1

2003

1






(นางสาวลักขณา เวียงนันท)

ปลัดองค์การบริหารส่วนตำบลบางขัน

อนุมัติ

2



๑๖

00000

initial

จำนวน	แผนที่
-------	--------

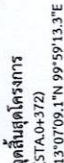

จุดเริ่มต้นโครงการ
STA.0+000)
13°07'03.6"N 99°59'02.1"E



แผนที่โครงการ โดยสังเขป



องค์การบริหารส่วนตำบลบางจาน

โครงการ




แบบแสดง

แบบขยายผังบริเวณ

TRIPLE E 001.100



บริษัท กรอบชัย

ตรวจสอบ

ผู้ดำเนินการ
กองช่าง

เห็นชอบ

ปลัด อบต. (นางสาวลักขณา เรืองทับ)

ปลัดองค์การบริหารส่วนตำบลบางจาน

อนุมัติ

นายก อบต. (นายเสถียร วิจิตรศิลป์)

นายกองค์การบริหารส่วนตำบลบางจาน

ลงนาม

วันที่อนุมัติ

แผนที่


จำนวนแผ่น

4

8

(L)ท่อสร้างระบบระบายน้ำ คล. ขนาดกว้าง 0.40 เมตร ลึกเฉลี่ย 0.30-0.50 เมตร ยาว 380.00 เมตร หนาเฉลี่ย 0.10 เมตร (ดูแบบขยาย)

วางท่อระบายน้ำ คล. ขนาด 0.30 เมตร จำนวน 14 ท่อน

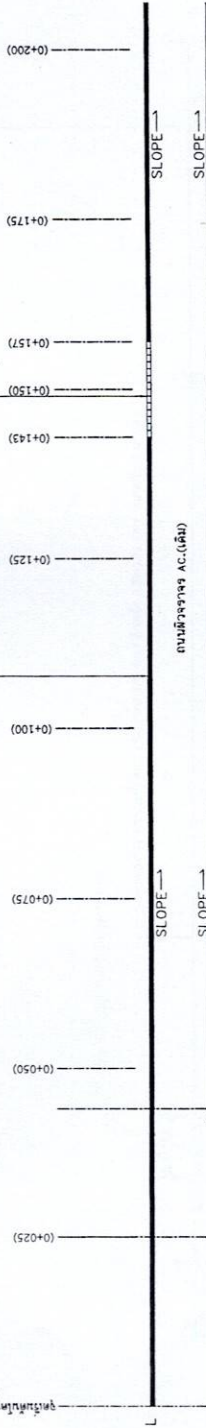


(R)ท่อสร้างระบบระบายน้ำ คล. ขนาดกว้าง 0.40 เมตร ลึกเฉลี่ย 0.30-0.50 เมตร ยาว 350.00 เมตร หนาเฉลี่ย 0.10 เมตร (ดูแบบขยาย)

ขยายผังบริเวณโครงการ (STA.0+000 - STA.0+200)

SCALE 1:750

(L)ท่อสร้างระบบระบายน้ำ คล. ขนาดกว้าง 0.40 เมตร ลึกเฉลี่ย 0.30-0.50 เมตร ยาว 380.00 เมตร หนาเฉลี่ย 0.10 เมตร (ดูแบบขยาย)

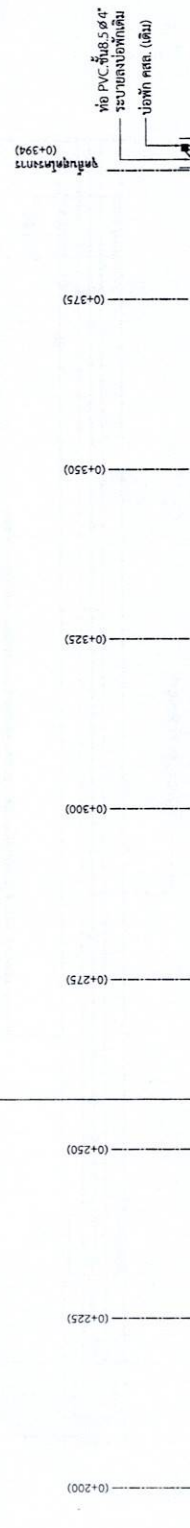

(R)ท่อสร้างระบบระบายน้ำ คล. ขนาดกว้าง 0.40 เมตร ลึกเฉลี่ย 0.30-0.50 เมตร ยาว 350.00 เมตร หนาเฉลี่ย 0.10 เมตร (ดูแบบขยาย)

วางท่อระบายน้ำ คล. ขนาด 0.30 เมตร จำนวน 12 ท่อน
ระบบลงท่อที่เดิม (ดูแบบขยาย)

ขยายผังบริเวณโครงการ (STA.0+200 - STA.0+394)

SCALE 1:750

ดำเนินการสำรวจและจัดทำแบบในโครงการวางท่อระบายน้ำ สามารถปรับปรุงได้
โดยให้ผู้นับในชุดปฏิบัติงานของทางผู้ควบคุมงาน
ที่มีชื่อครบถ้วนตามรูปแบบ
ทางเขียน ขยายมาก หรือพื้นที่ใดทางเจ้าพนักงานท้องถิ่นได้พิจารณาให้ปรับปรุงดำเนินการ
ซ่อมแซมแล้วให้อยู่ในสภาพที่เรียบร้อยพร้อมใช้งาน



องค์การบริหารส่วนตำบลบางจาน

โครงการ
























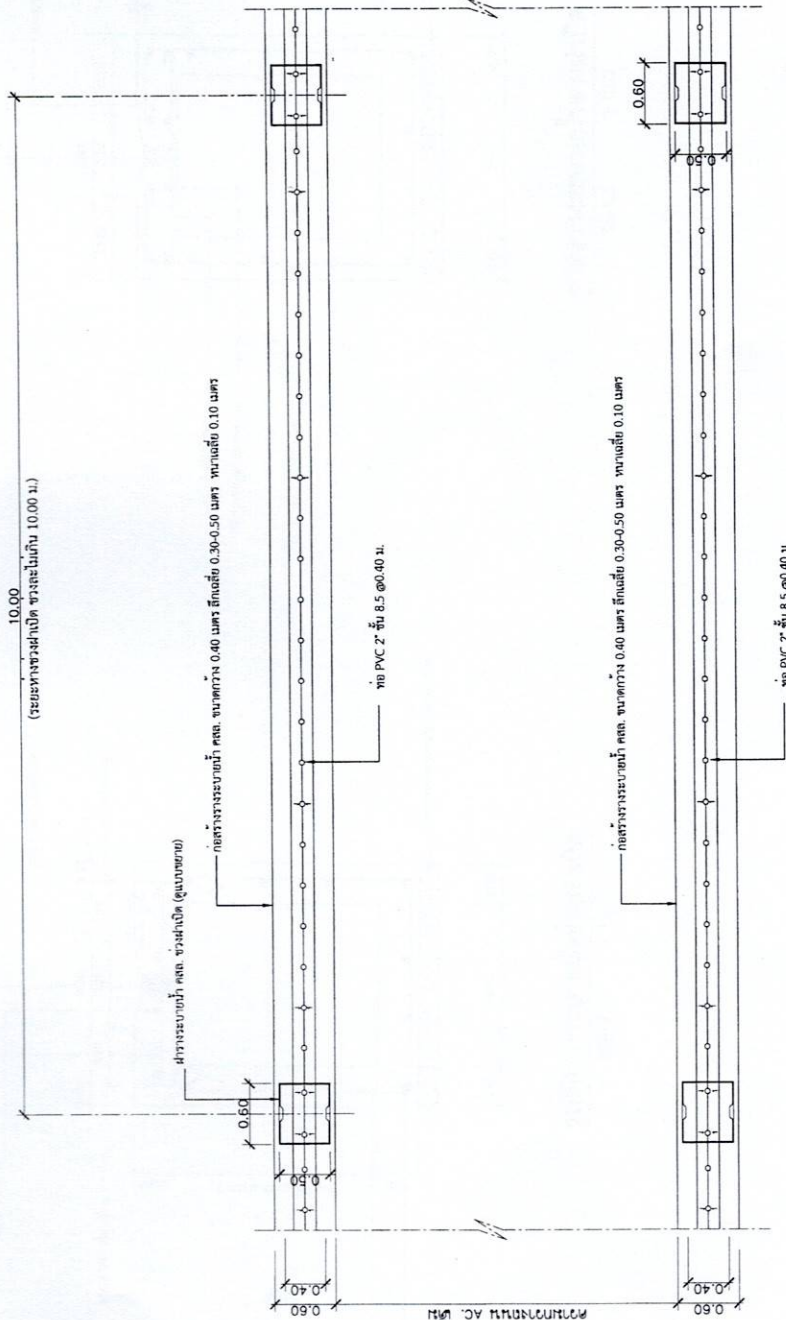


แบบขยายแปลนรางระบายน้ำ

SCALE 1:50

5

8

 

โครงการ

ก่อสร้างรางระบายน้ำเสียถนนสายกลางบ้าน
จากโรงสีข้าว-ศาลหลวงพอดคนยาง หมู่ที่ 1

สถานที่ก่อสร้าง

บัญชี 1 คำแปลบางงาน อำเภอเมืองเพชรบุรี จังหวัดเพชรบุรี

แบบแสดง

แบบขยายทางระนาบหน้า

งานออกแบบสถาปัตยกรรมและวิศวกรรม

TRIPLE E CO., LTD.


รูปตัดขวางระบายนำขวงฟาบิต

SCALE 1:12.5
















การส่งมอบ

เลขที่แบบ

วันที่อนุมัติ

แผ่นที่

CC

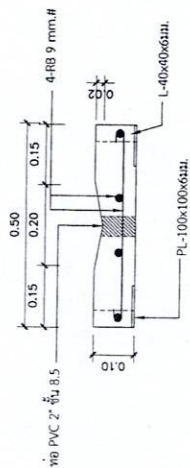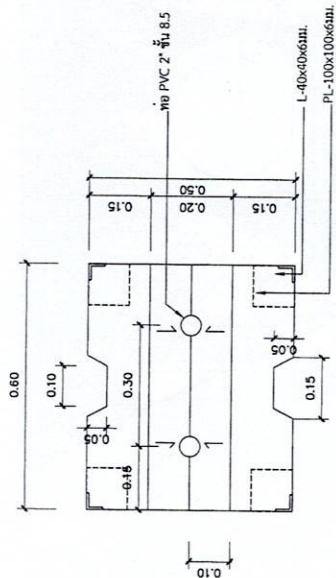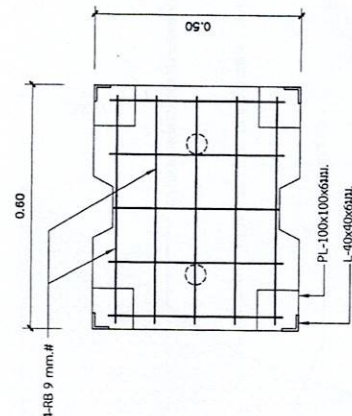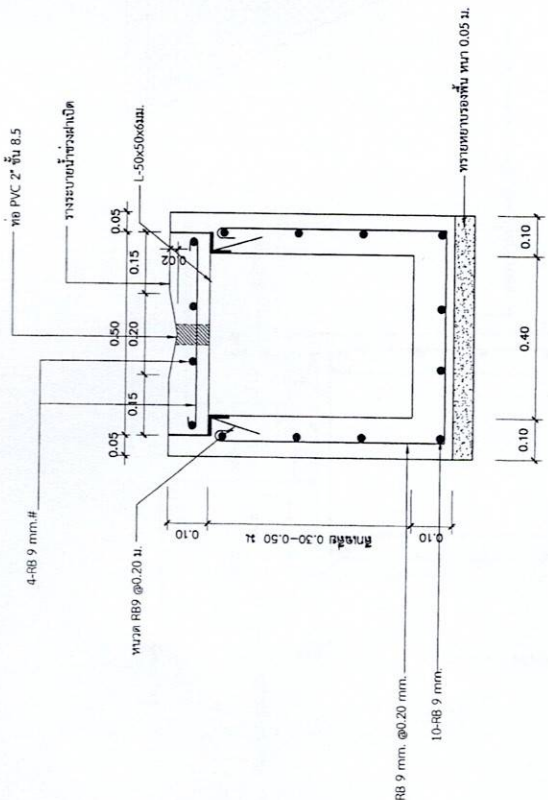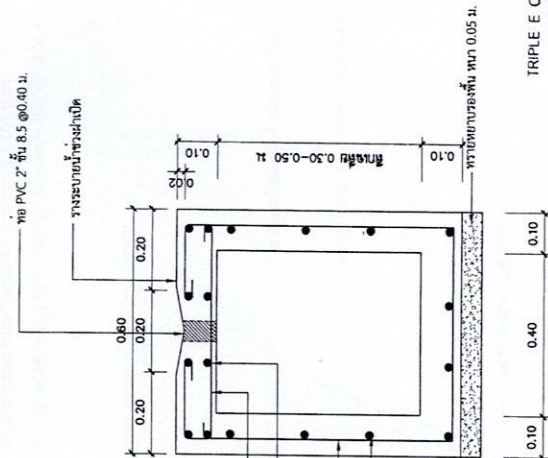 ∞ 

รูปตัดขวางระบายน้ำช่วงเปิด

SCALE 1:12.5

เปลี่ยนผังรายน้าซองเปิด

SCALE 1:12.5

เปลี่ยนร่างระบายน้ำช่วงเปิด

SCALE 1:12.5



องค์การบริหารส่วนตำบลบางจาน

โครงการ











ผู้ดำเนินการ

กองช่าง

เห็นชอบ

นายก อบต.บางจาน

(นางสาวลักขณา เรืองทนต์)

ปลัด อบต.บางจาน

อนุมัติ

นายก อบต.บางจาน

นายก อบต.บางจาน


วันที่อนุมัติ

วันที่อนุมัติ


จำนวนแผ่น

8


8

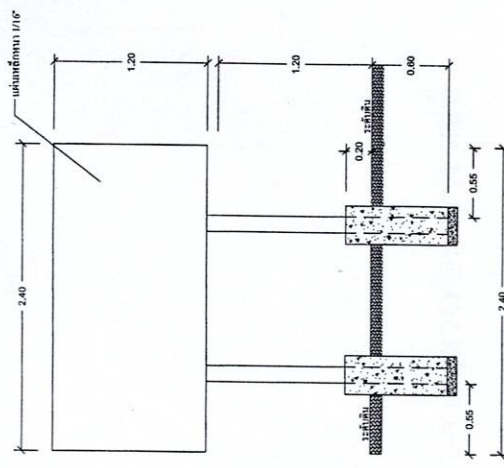

รูปด้านหน้า

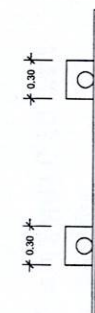

แปลน

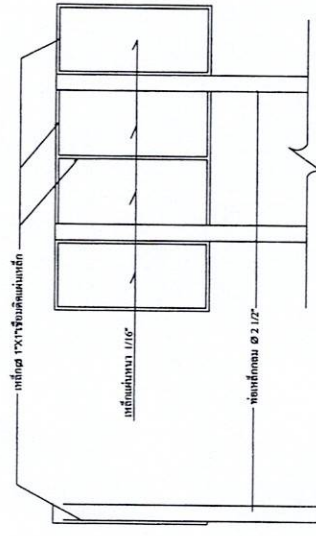

รูปด้านหลัง

รูปด้านข้าง

รายละเอียดประกอบแบบ

โครงการก่อสร้างขององค์การบริหารส่วนตำบลบางจาน

ชื่อโครงการ
ปริมาณงาน
วันที่รับสัญญา
ผู้รับจ้าง
ผู้ควบคุมงาน

คณะกรรมการตรวจรับพัสดุ

1.
2.
3.

รายละเอียดประกอบแบบ

1. เสา ปักป้ายทาสีเขียวทั้ง 2 ด้าน ใช้สีน้ำมัน ก่อนทาสีจริงให้ทาสีกันสนิมก่อน 2 ครั้ง
2. ตัวหนังสือสีขาว
3. ขนาดตัวหนังสือกำหนดตามความเหมาะสม ของข้อความตามแบบกำหนด
4. แผ่นเหล็กขนาดกว้าง 1.20 เมตร ยาว 2.40 เมตร

หมายเหตุ

- สถานที่ติดตั้งกำหนดตามความเหมาะสมในสถานที่ก่อสร้างและสามารถมองเห็นได้ชัดเจน
- ก่อนทาสีจริงให้ทาสีกันสนิมก่อน 2 ครั้ง

ป้ายชั่วคราว

รายละเอียดประกอบแบบ

โครงการก่อสร้างขององค์การบริหารส่วนตำบลบางจาน

ชื่อโครงการ
ปริมาณงาน
วันที่รับสัญญา
ผู้รับจ้าง
ผู้ควบคุมงาน

คณะกรรมการตรวจรับพัสดุ

1.
2.
3.

รายละเอียดประกอบแบบ

1. ป้ายไม้อัดทาสีเขียว 2 ด้าน หรือแผ่นไม้อัดทาสีเขียว โครงสร้างไม้ พร้อมเสาไม้
2. ตัวหนังสือสีขาว
3. ขนาดตัวหนังสือกำหนดตามความเหมาะสม ของข้อความตามแบบกำหนด
4. ผู้รับจ้างจะต้องดำเนินการติดตั้งป้ายโครงการชั่วคราวก่อนเข้าดำเนินการก่อสร้าง